

RÉSIDENCE
L'Onyx




LOT N°102
4 PIECES

PLAN DE MASSE N°102

LE RESERVANT : _____
 DATE : _____
 SIGNATURE :

LE RESERVATAIRE : _____
 DATE : _____
 SIGNATURE :



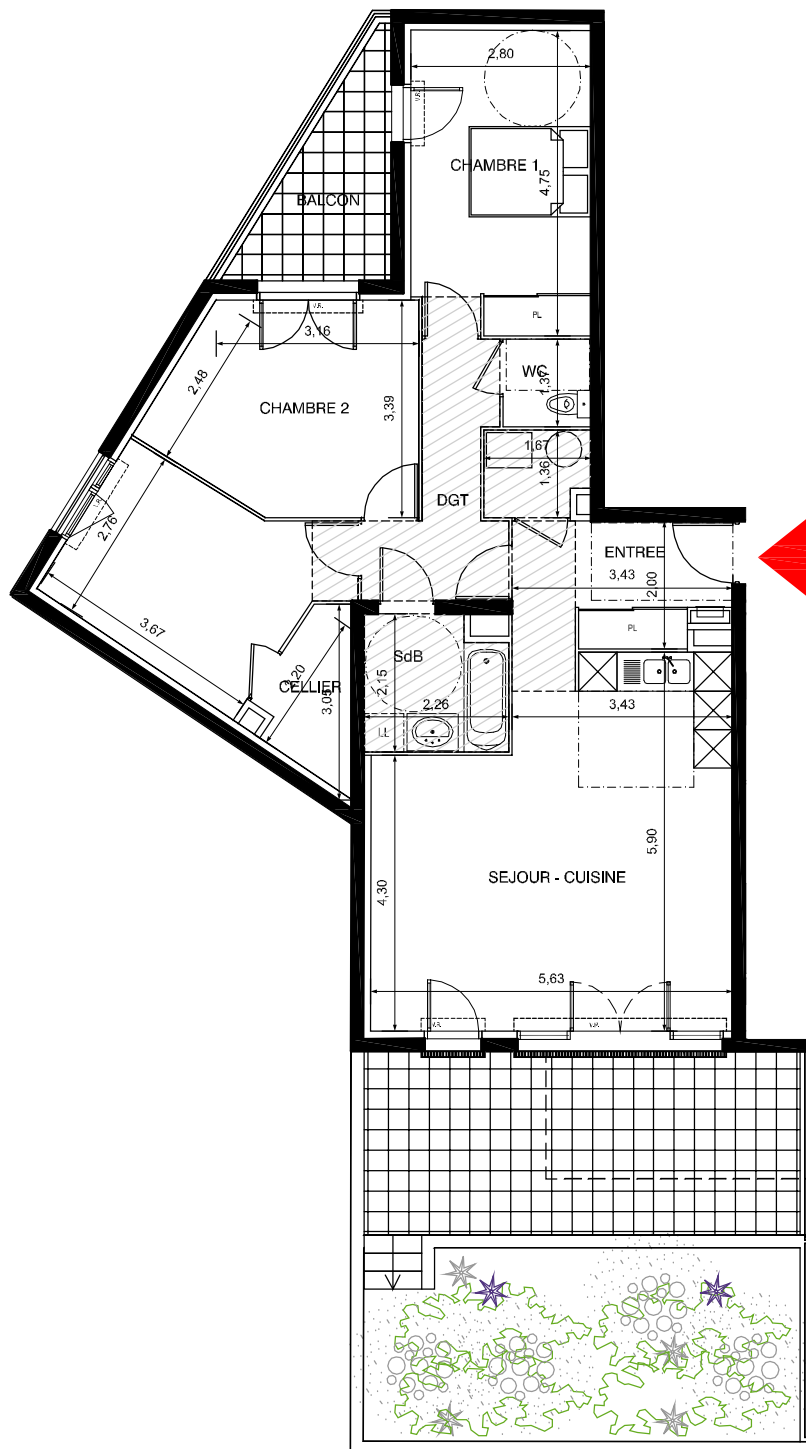

RÉSIDENCE
L'Onyx

LOT : N°102
TYPE: 4 pièces
NIVEAU: 1er Etage

Entrée	5.70
Séjour - cuisine	30.30
Chambre 1	13.15
Chambre 2	12.40
Chambre 3	11.40
Dressing	3.10
Salle de bain	4.50
WC	1.85
Dégagement	5.80
Cellier	2.10

TOTAL SURFACE
HABITABLE 90.30 m²

Balcon 5.70 m²
Terrasse 19.50 m²

TOTAL SURFACE
PRIVATIVE 115.50 m²



LOT N° 102

De légères variations de cotes et de surfaces pourront être apportées aux plans en cas de nécessités techniques ou administratives.
Les retombées, soffites et canalisations ne sont pas figurées sur les plans, les équipements sanitaires et les galnes sont représentés à titre indicatif.
Edition du 31/08/16