

L'Opaline



L'Opaline



LOT n° A103
3 PIECES

LOT n° A103

LE RESERVANT: INFINIM PROVENCE

DATE: _____


SIGNATURE:

LE RESERVATAIRE: _____

DATE: _____

SIGNATURE:



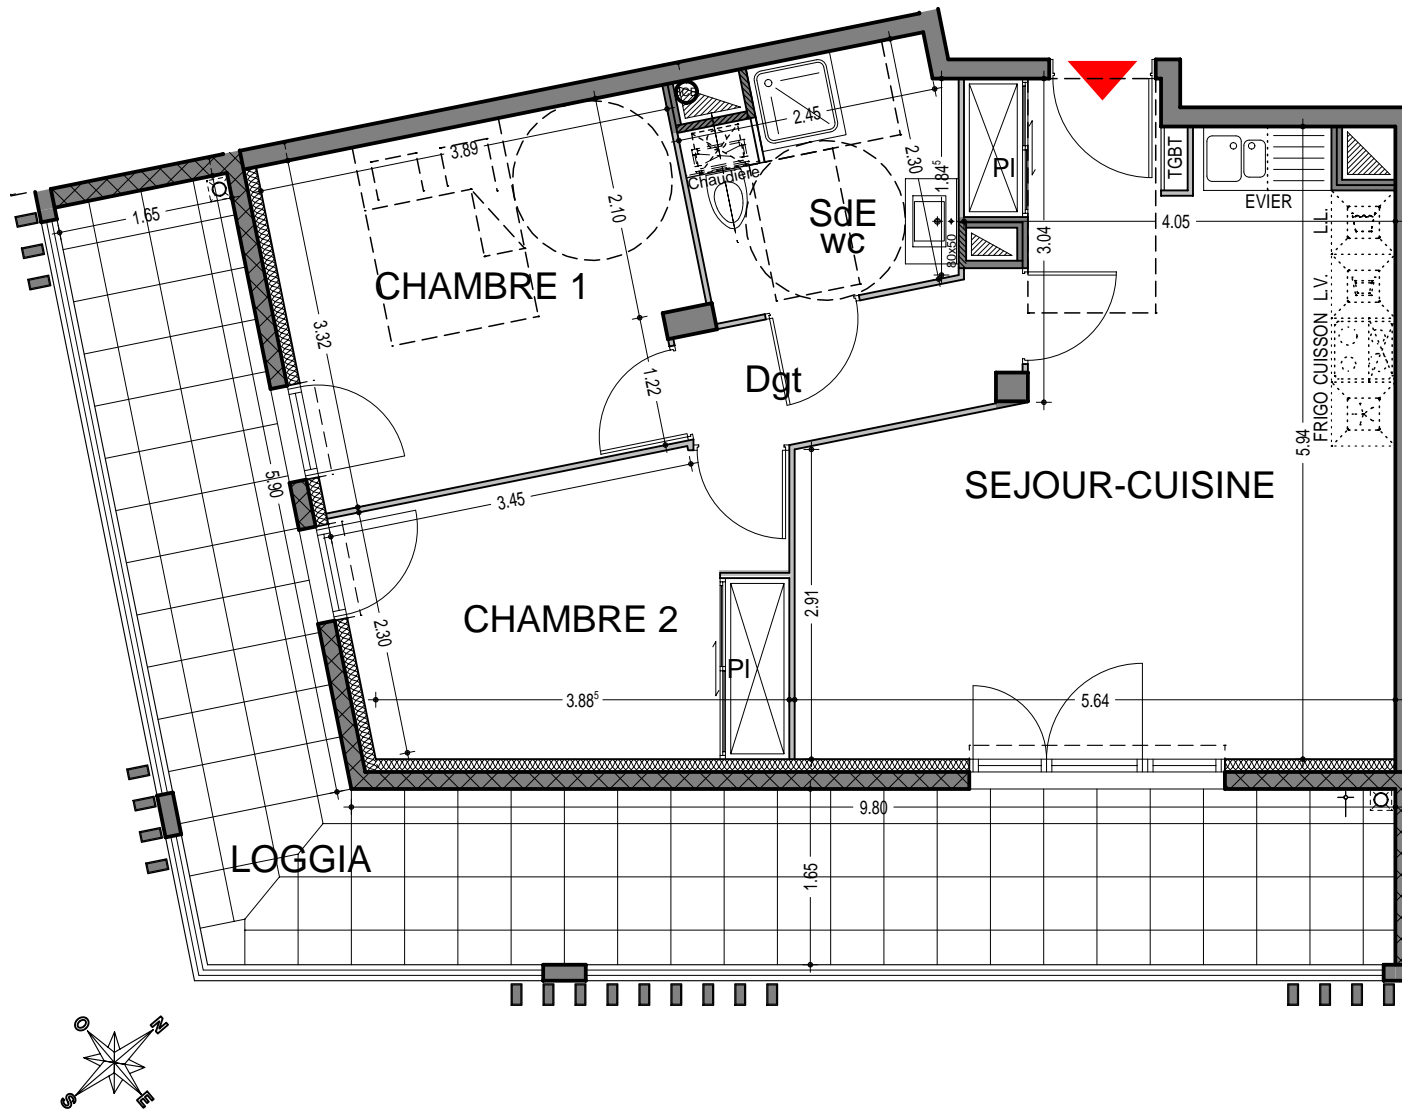

TYPE	T3
LOT	A103
NIVEAU	R+1

Séjour - Cuisine	28.13m ²
Dégagement	3.75m ²
Chambre 1	12.40m ²
Chambre 2	11.02m ²
Salle d'eau - wc	5.37m ²

TOTAL SURFACE	
HABITABLE	60.67m ²
Loggia	28.14m ²

TOTAL SURFACE	
PRIVATIVE	88.81m ²

LOT n° A103

De légères variations de cotes et de surfaces pourront être apportées aux plans en cas de nécessités techniques et/ou administratives

Les retombées, soffites et canalisations ne sont pas figurées sur les plans. Les équipements sanitaires, les gaines et les plantations sont représentés à titre indicatif.

Edition Architecte du 23.02.2018